


## ■ 平面図

高級感漂う施設の顔、エントランス

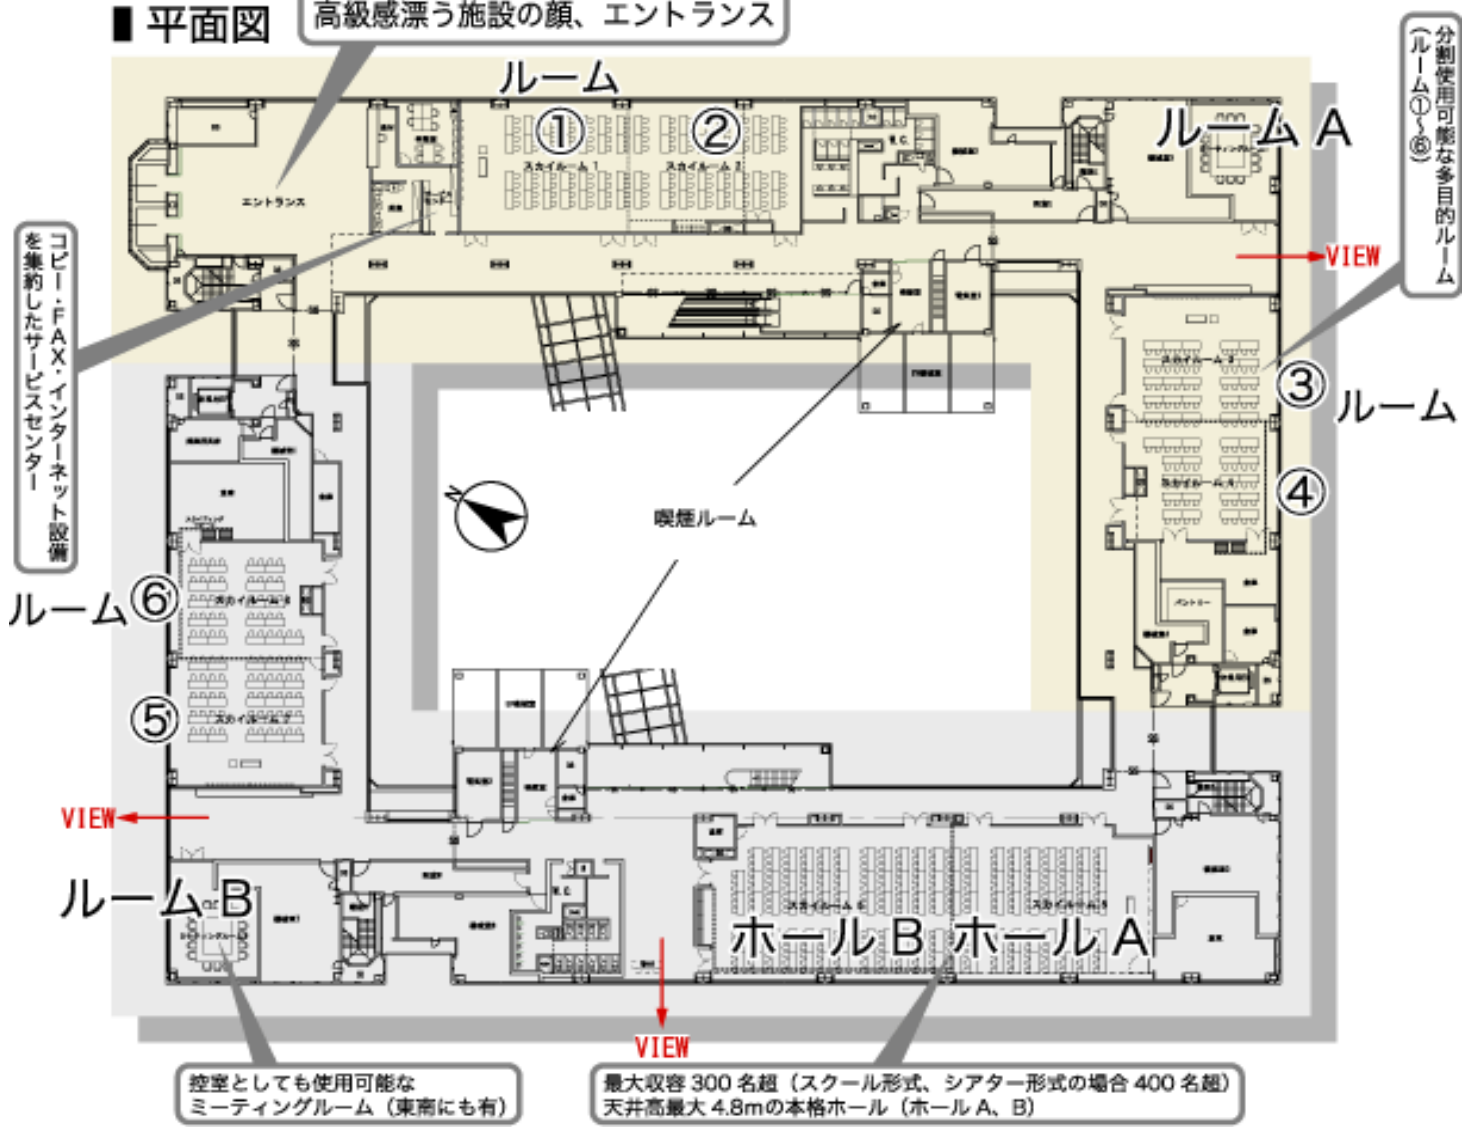

コピー・FAX・インターネット設備  
を集約したサービスセンター

分割使用可能な多目的ルーム  
(ルーム①~⑥)

控室としても使用可能な  
ミーティングルーム (東南にも有)

最大収容 300 名超 (スクール形式、シアター形式の場合 400 名超)  
天井高最大 4.8m の本格ホール (ホール A、B)